

FORM - 1 : DATA UMUM

NAMA VENUE	:	Hall Volley Indoor UIR
CABANG OLAHRAGA	:	Basket, Volley Indoor, Futsal
ALAMAT	:	Jl. Kaharuddin Nasution - Kompleks Kampus UIR Pekanbaru

DOKUMENTASI DALAM - LUAR DAN HALAMAN GEDUNG



TAMPAK DEPAN



TAMPAK SAMPING



LAPANGAN OLAHRAGA



LAPANGAN VOLLEY 2 UNIT



RUANG GANTI PEMAIN



KAMAR MANDI / TOILET



TRIBUN VIP




RUANG FITNESS


**FORM - 1 : DATA UMUM**

<b>NAMA VENUE</b>	: Hall Volley Indoor UIR
<b>CABANG OLAHRAGA</b>	: Basket, Volley Indoor, Futsal
<b>ALAMAT</b>	: Jl. Kaharuddin Nasution - Kompleks Kampus UIR Pekanbaru


**GAMBAR TEKNIS DALAM - LUAR DAN HALAMAN GEDUNG**

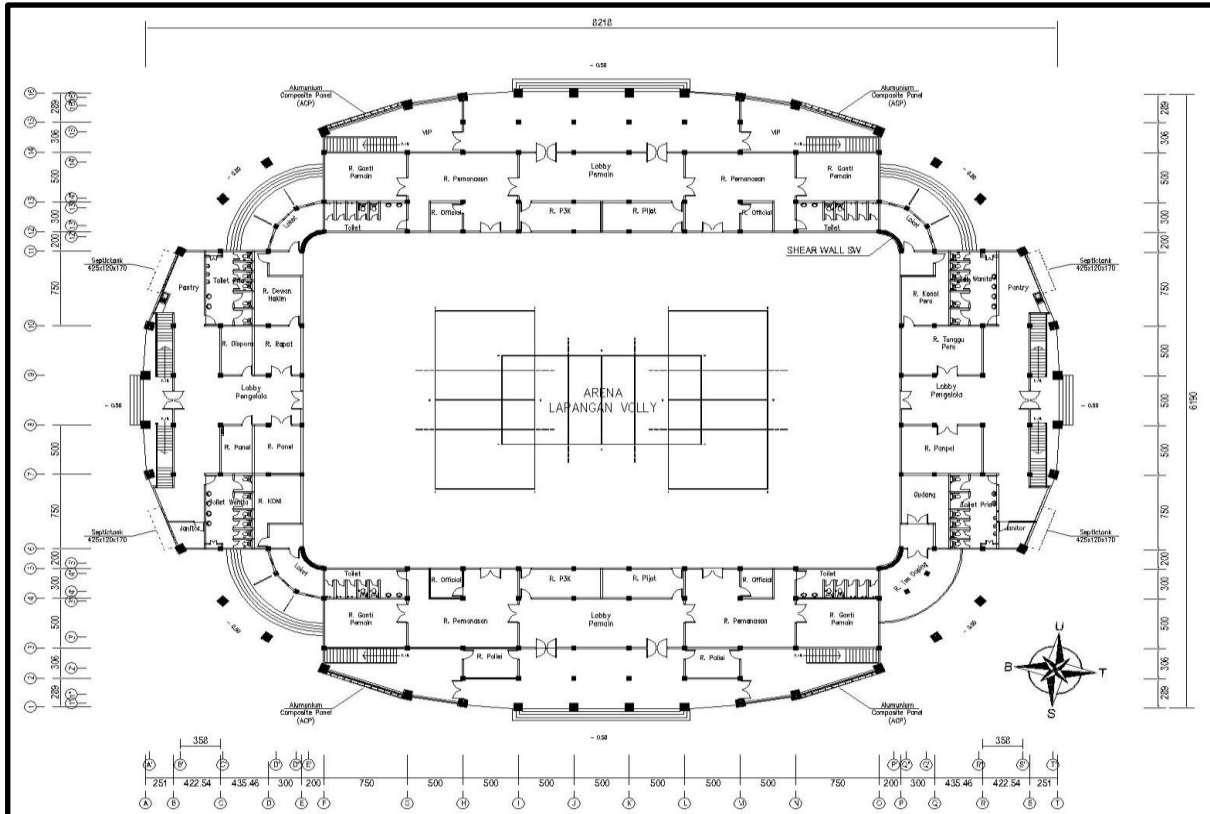


**DENAH LANTAI DASAR (EL ± 0.00)**  
SKALA 1/600

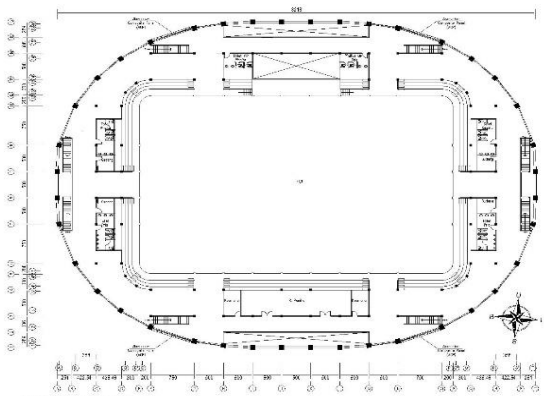

**DENAH LANTAI II (EL + 4.00)**  
SKALA 1/600

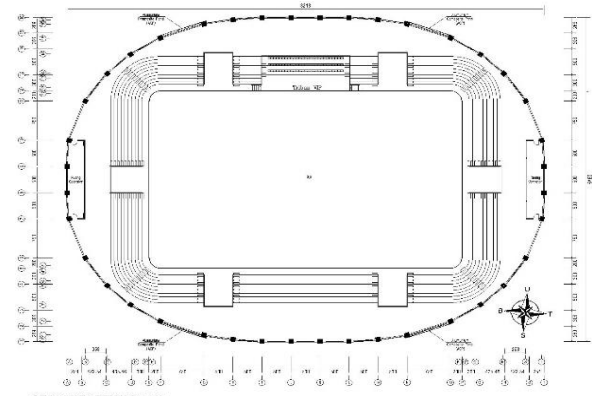

**DENAH LANTAI TRIBUN (EL + 8.00)**  
SKALA 1/600

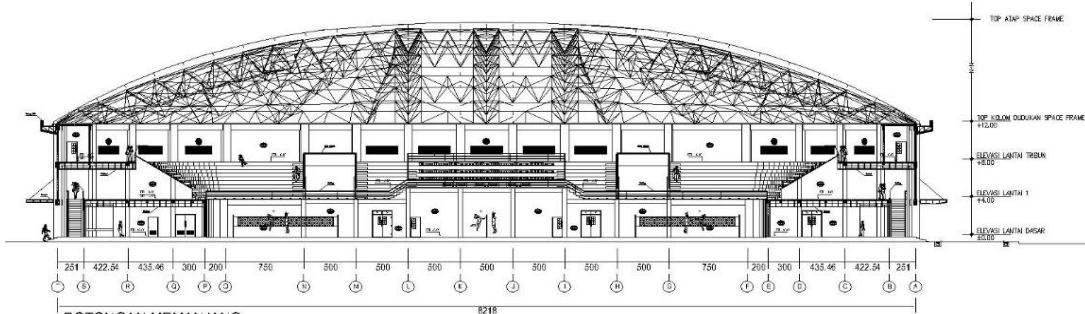

**POTONGAN MEMANJANG**  
SKALA 1/800

FORM - 1 : DATA UMUM

Nama Venue	: Hall Volley Indoor UIR		
Alamat	: Jl. Kaharuddin Nasution - Kompleks Kampus UIR Pekanbaru		
Tahun Dibangun	: 2011 s/d 2012	Nilai Konstruksi	: Rp. 52.187.291.000,00
Status Kepemilikan	: Milik Pemprov Riau - Dispora - Hibah ke Universitas Islam Riau		
Luas Bangunan	: 4.342 m <sup>2</sup>		
Luas Kawasan	: 9.222 m <sup>2</sup>		
Kapasitas Tribun	: VIP : 81 Umum : 750 orang		
Ukuran Lapangan OR	: Panjang : 52.00 m	: Lebar : 33.00 m	: Tinggi : 15.00 m
Bahan lantai OR	: Karet Sintetik		
Lampu Arena Lap. OR	: 500 Lux		
Ruang Ganti	: Ada (4 Unit)	Luas	: 620 m <sup>2</sup> (per unit 155 m <sup>2</sup> )
Mushalla	: Ada	Luas	: 225 m <sup>2</sup>
Toilet	: Ada (8 Unit)		
Soundsystem	: Ada		
Scoring Board	: Ada (Digital)		
Penghawaan Gedung	: Tidak Ada		
Penggunaan Gedung	: Basket, Volley Indoor, Futsal		
Daya Listrik PLN	: 33.000 Watt		
Daya Listrik Genset	: Tidak Ada		
Ruang Kesehatan	: Ada (Ruang P3K)		
Ruang Promosi	: Tidak Ada Luas :		
Area Parkir	: Ada	Mobil : 30 Unit	Motor : 100 Unit
Area Multifungsi Kegiatan Luar / Kawasan	: Tidak Ada Luas :		

GAMBAR SITE PLAN

